

PLAN D'ÉVACUATION

U.F.S. USER FRIENDLY SPACE

AVENUE FRANKLIN ROOSEVELT

35400 SAINT MALO

BON À TIRER


DEMANDE DE NOUVEAU B.A.T.

VALIDATION DÉFINITIVE

SANS MODIFICATION

AVEC MODIFICATIONS

DATE ET SIGNATURE

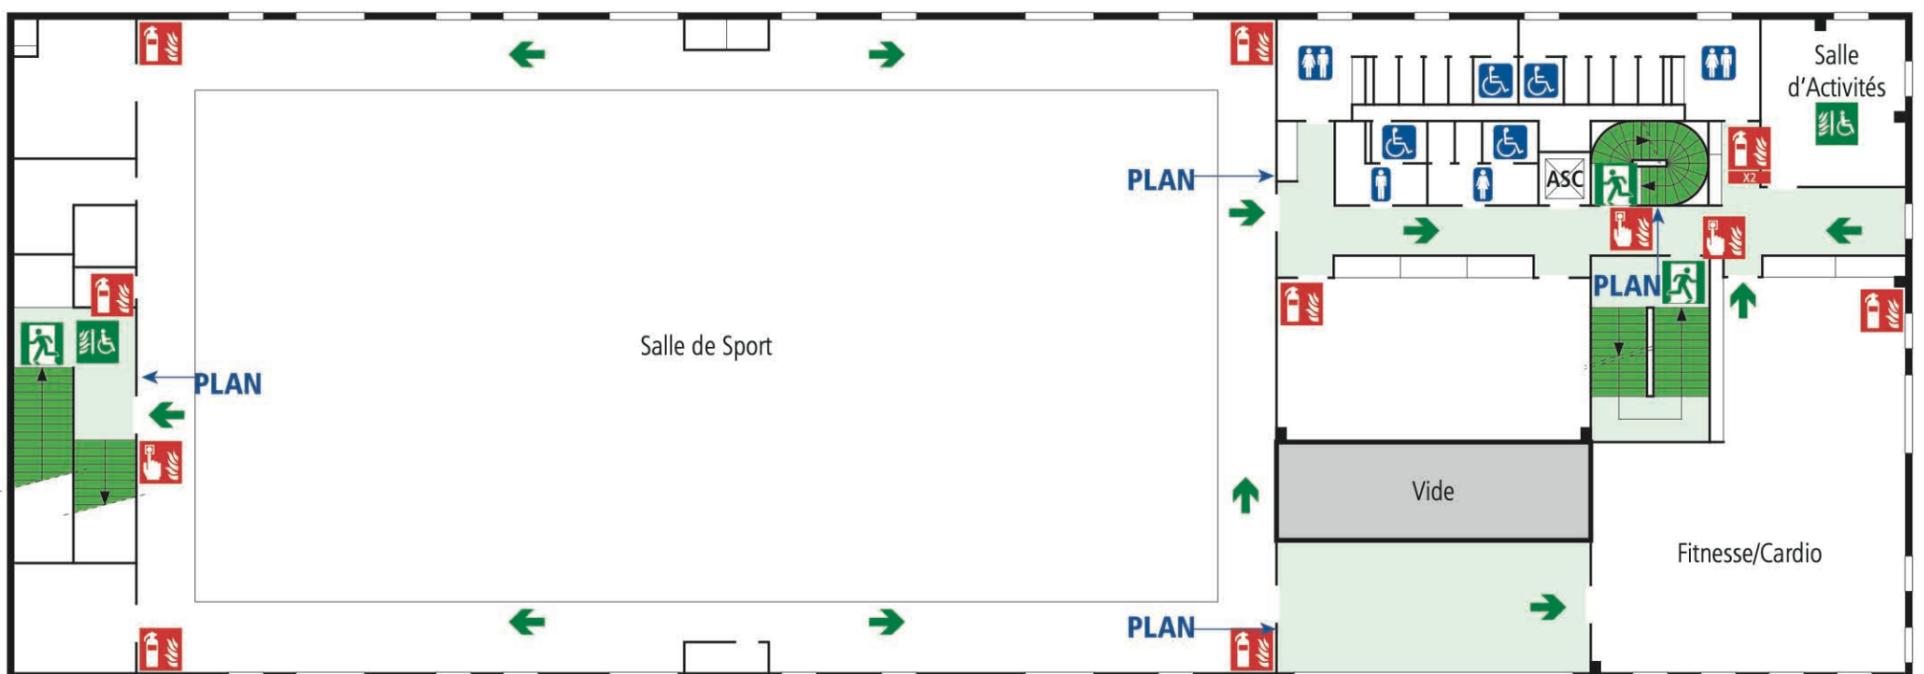

Légende

| | | | |
|--|-------------------------|--|-------------------------------|
| | Issue d'évacuation | | Espace d'attente sécurisé |
| | Itinéraire d'évacuation | | Déclencheur d'alarme incendie |
| | Extincteur portatif | | Ascenseur |

1er Étage

Consignes d'évacuation

À l'audition du signal ou sur ordre du responsable :

Dirigez-vous vers les issues de secours les plus proches. Suivez les indications du responsable dans le calme.

N'utilisez pas les ascenseurs ou monte-charges.

Ne revenez pas en arrière sans y avoir été invité.

Si vous le pouvez, aidez les personnes à mobilité réduite à évacuer, ou procédez à leur mise en sécurité dans l'espace d'attente sécurisé le plus proche.

Point de rassemblement

Parking

Responsable d'évacuation

Flashez et écoutez



Consignes en cas d'incendie

Prévenez le :

18 ou 112

Numéro d'urgence pour les personnes avec des difficultés à entendre ou à parler.



Appuyez sur le bouton d'alarme incendie le plus proche.

Attaquez le feu au moyen des extincteurs appropriés sans prendre de risques.

Dans la chaleur et la fumée, baissez-vous l'air frais est près du sol.

DESAUTEL
PROTECTION INCENDIE
Tél: 02.99.32.68.85

N°du plan :

21-67-222-169322-A3-01 Avril 2021

Plan schématique conforme NF X08-070

PLAN D'ÉVACUATION

U.F.S. USER FRIENDLY SPACE

AVENUE FRANKLIN ROOSEVELT
35400 SAINT MALO


DEMANDE DE NOUVEAU B.A.T.

VALIDATION DÉFINITIVE

SANS MODIFICATION

AVEC MODIFICATIONS

DATE ET SIGNATURE

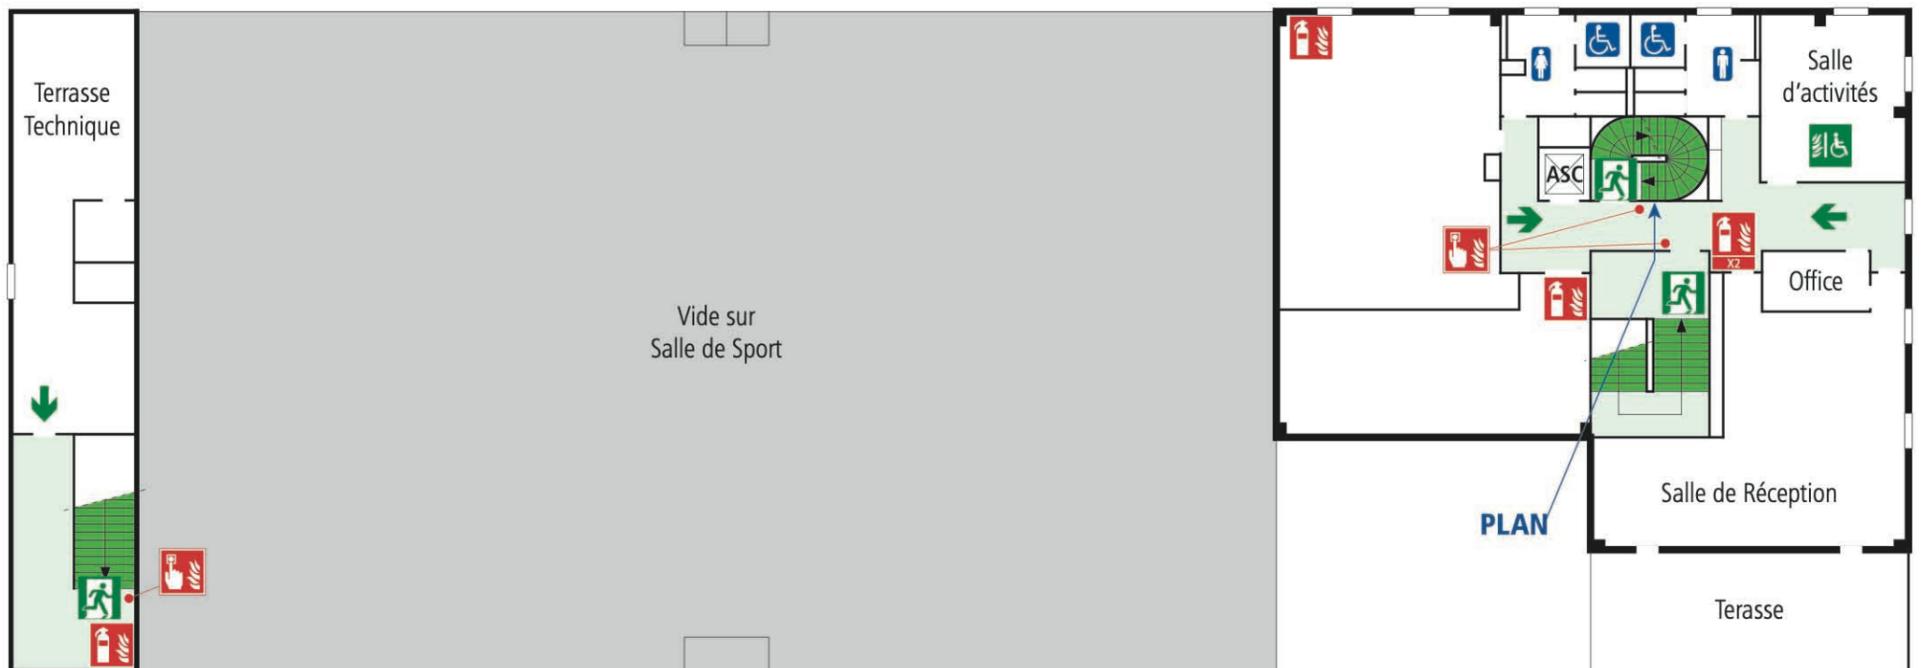

Légende

| | | | |
|--|-------------------------|--|-------------------------------|
| | Issue d'évacuation | | Espace d'attente sécurisé |
| | Itinéraire d'évacuation | | Déclencheur d'alarme incendie |
| | Extincteur portatif | | Ascenseur |

2ème Étage

Consignes d'évacuation

À l'audition du signal ou sur ordre du responsable :

Dirigez-vous vers les issues de secours les plus proches. Suivez les indications du responsable dans le calme.

N'utilisez pas les ascenseurs ou monte-charges.

Ne revenez pas en arrière sans y avoir été invité.

Si vous le pouvez, aidez les personnes à mobilité réduite à évacuer, ou procédez à leur mise en sécurité dans l'espace d'attente sécurisé le plus proche.

Point de rassemblement
Parking
Responsable d'évacuation

Flashez et écoutez



Consignes en cas d'incendie

Prévenez le :

18 ou 112

Numéro d'urgence pour les personnes avec des difficultés à entendre ou à parler.



Appuyez sur le bouton d'alarme incendie le plus proche.

Attaquez le feu au moyen des extincteurs appropriés sans prendre de risques.

Dans la chaleur et la fumée, baissez-vous l'air frais est près du sol.

DESAUTEL
PROTECTION INCENDIE
Tél: 02.99.32.68.85

N°du plan :

21-67-222-169322-A3-01 Avril 2021

Plan schématique conforme NF X08-070


PLAN D'ÉVACUATION

U.F.S. USER FRIENDLY SPACE

AVENUE FRANKLIN ROOSEVELT
35400 SAINT MALO

| | |
|---|--------------------------|
| DEMANDE DE NOUVEAU B.A.T. | <input type="checkbox"/> |
| VALIDATION DÉFINITIVE | |
| <input type="checkbox"/> SANS MODIFICATION | |
| <input type="checkbox"/> AVEC MODIFICATIONS | |
| DATE ET SIGNATURE | |

BON À TIRER

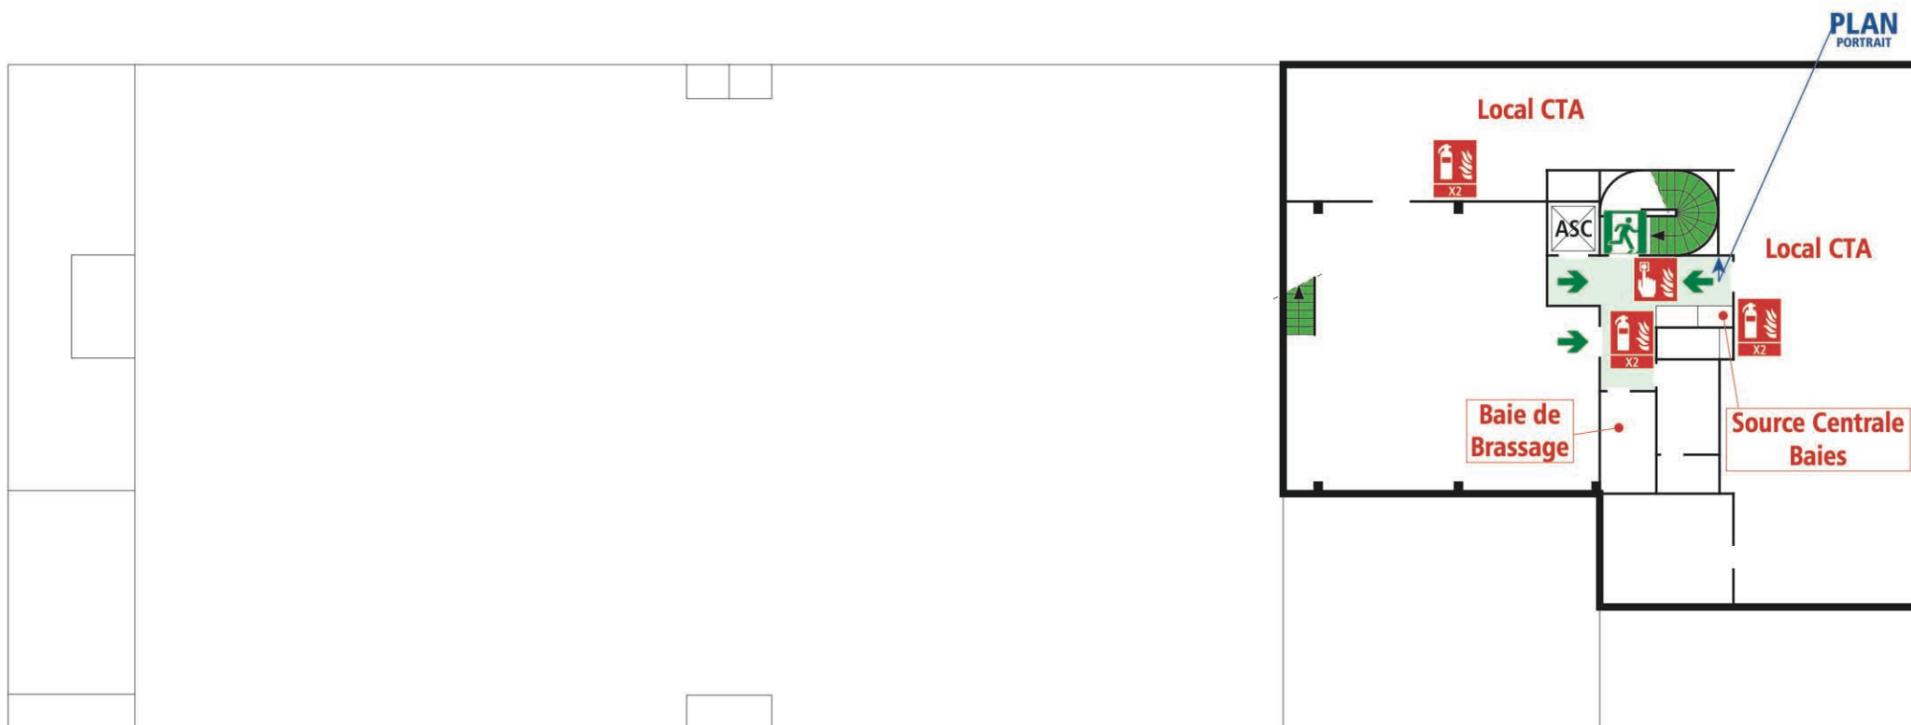

Légende

| | | | |
|--|-------------------------|--|-------------------------------|
| | Issue d'évacuation | | Déclencheur d'alarme incendie |
| | Itinéraire d'évacuation | | Extincteur portatif |
| | | | Ascenseur |

3ème Étage

Consignes d'évacuation

À l'audition du signal ou sur ordre du responsable :

Dirigez-vous vers les issues de secours les plus proches. Suivez les indications du responsable dans le calme.

N'utilisez pas les ascenseurs ou monte-charges.

Ne revenez pas en arrière sans y avoir été invité.

Si vous le pouvez, aidez les personnes à mobilité réduite à évacuer, ou procédez à leur mise en sécurité dans l'espace d'attente sécurisé le plus proche.

Point de rassemblement
Parking
Responsable d'évacuation

Flashez et écoutez



Consignes en cas d'incendie

Prévenez le :

18 ou 112

Numéro d'urgence pour les personnes avec des difficultés à entendre ou à parler.



Appuyez sur le bouton d'alarme incendie le plus proche.

Attaquez le feu au moyen des extincteurs appropriés sans prendre de risques.

Dans la chaleur et la fumée, baissez-vous l'air frais est près du sol.

DESAUTEL
PROTECTION INCENDIE
Tél: 02.99.32.68.85

N°du plan :

21-67-222-169322-A3-01 Avril 2021

Plan schématique conforme NF X08-070

PLAN D'ÉVACUATION

DEMANDE DE NOUVEAU B.A.T.

VALIDATION DÉFINITIVE

SANS MODIFICATION

AVEC MODIFICATIONS


DATE ET SIGNATURE

U.F.S. USER FRIENDLY SPACE

AVENUE FRANKLIN ROOSEVELT

35400 SAINT MALO

BON À TIRER

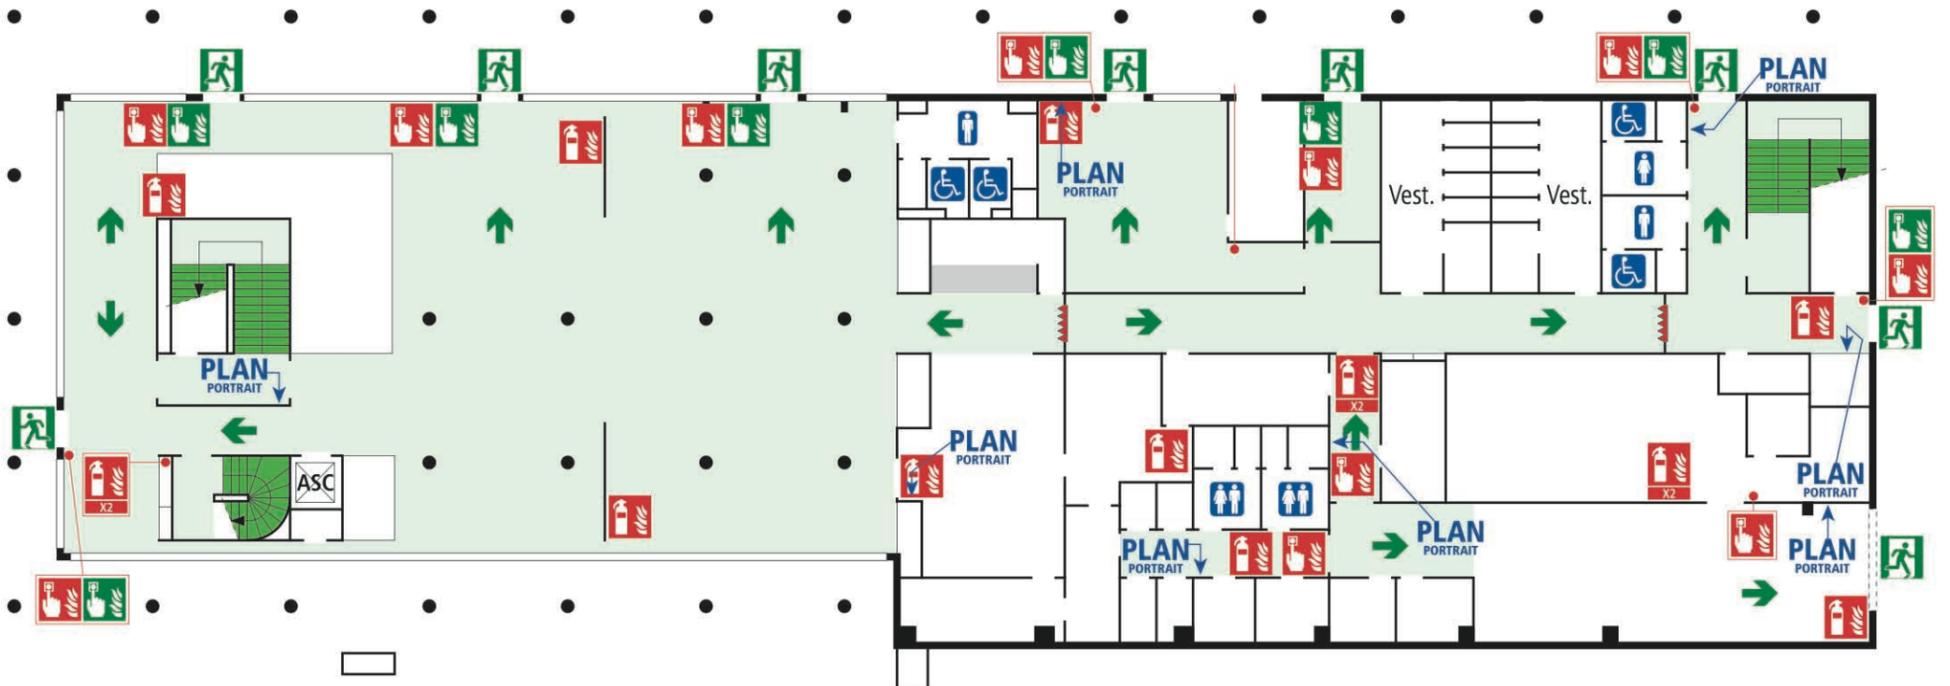

Légende

| | | | |
|--|---------------------------|--|-------------------------------|
| | Issue d'évacuation | | Déclencheur d'alarme incendie |
| | Itinéraire d'évacuation | | Porte coupe feu |
| | Ouverture d'urgence porte | | Extincteur portatif |
| | Ascenseur | | |

Rez-de-Chaussée

Consignes d'évacuation

À l'audition du signal ou sur ordre du responsable :

Dirigez-vous vers les issues de secours les plus proches. Suivez les indications du responsable dans le calme.

N'utilisez pas les ascenseurs ou monte-charges.

Ne revenez pas en arrière sans y avoir été invité.

Si vous le pouvez, aidez les personnes à mobilité réduite à évacuer, ou procédez à leur mise en sécurité dans l'espace d'attente sécurisé le plus proche.

Point de rassemblement
Parking
Responsable d'évacuation

Flashez et écoutez



Consignes en cas d'incendie

Prévenez le :

18 ou 112

Numéro d'urgence pour les personnes avec des difficultés à entendre ou à parler.



Appuyez sur le bouton d'alarme incendie le plus proche.

Attaquez le feu au moyen des extincteurs appropriés sans prendre de risques.

Dans la chaleur et la fumée, baissez-vous l'air frais est près du sol.

DESAUTEL
PROTECTION INCENDIE
Tél: 02.99.32.68.85

N°du plan :

21-67-222-169322-A3-01 Avril 2021

Plan schématique conforme NF X08-070

PLAN D'INTERVENTION

U.F.S. USER FRIENDLY SPACE


AVENUE FRANKLIN ROOSEVELT

35400 SAINT MALO


BON À TIRER

Point de rassemblement
Parking


Incendie
Prévenez le : **18 ou 112**

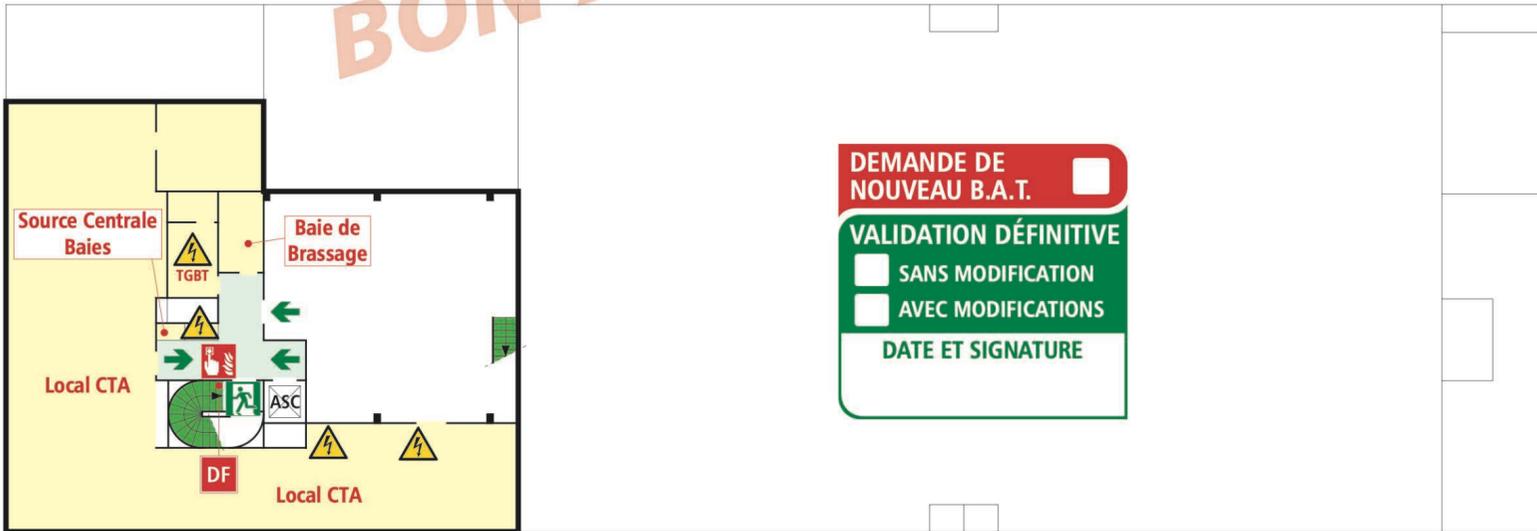


3ème Étage

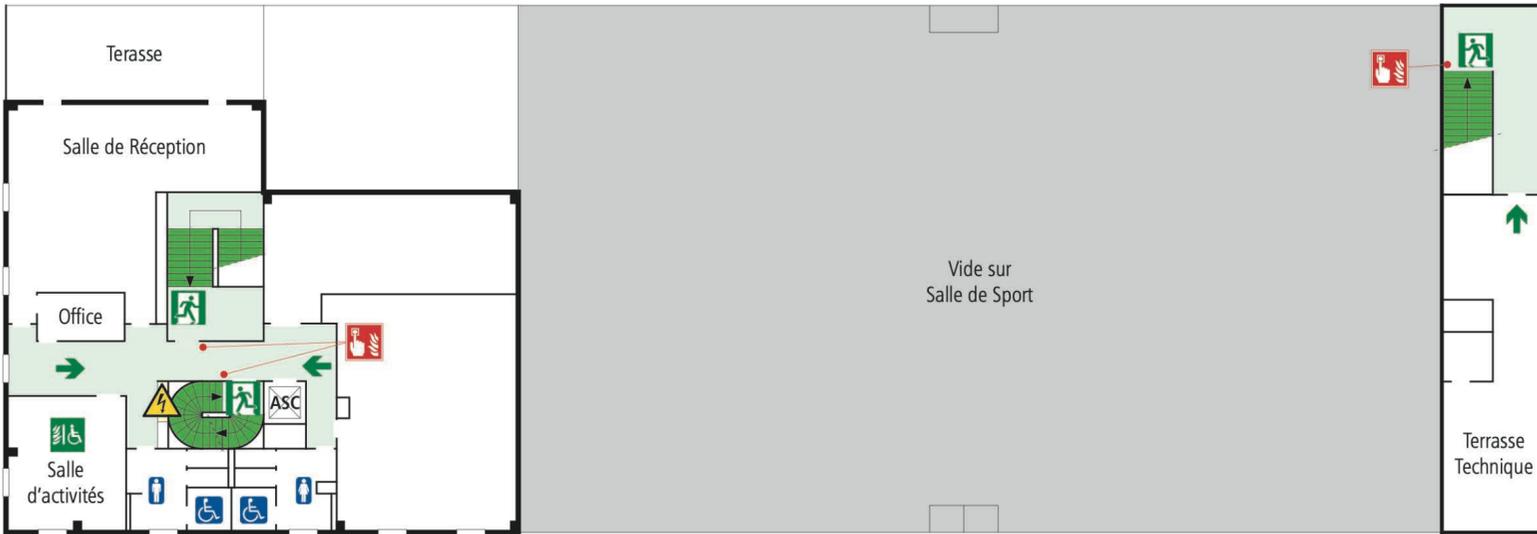

2ème Étage

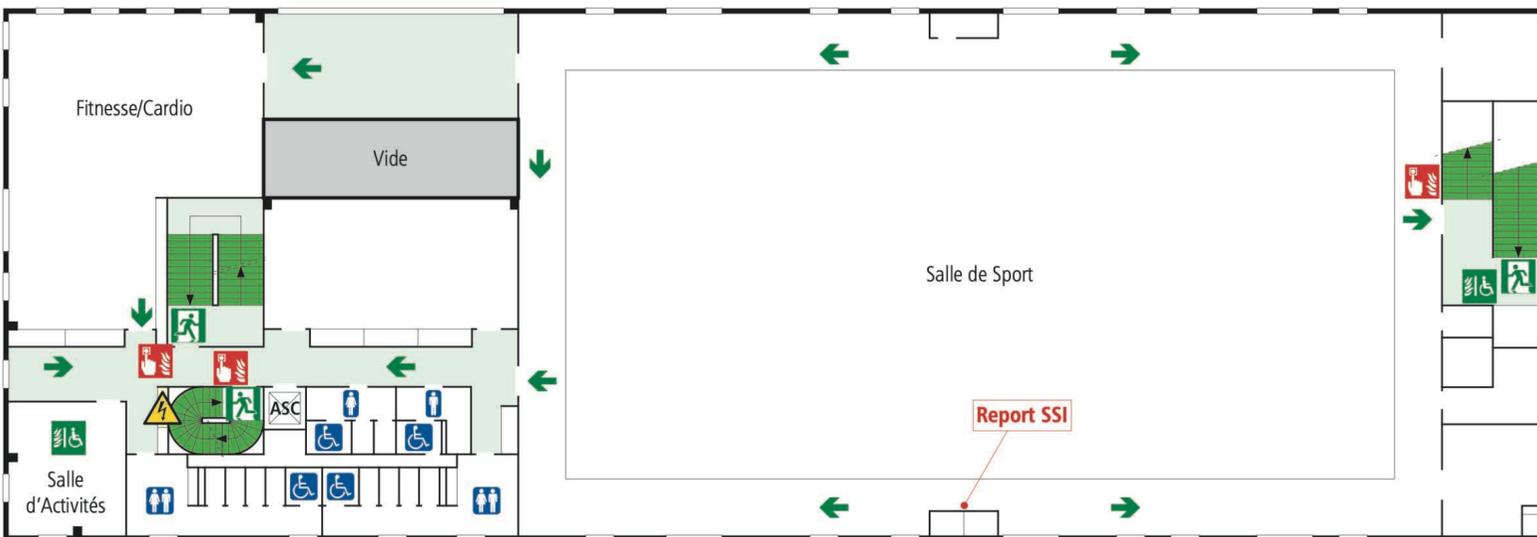

1er Étage

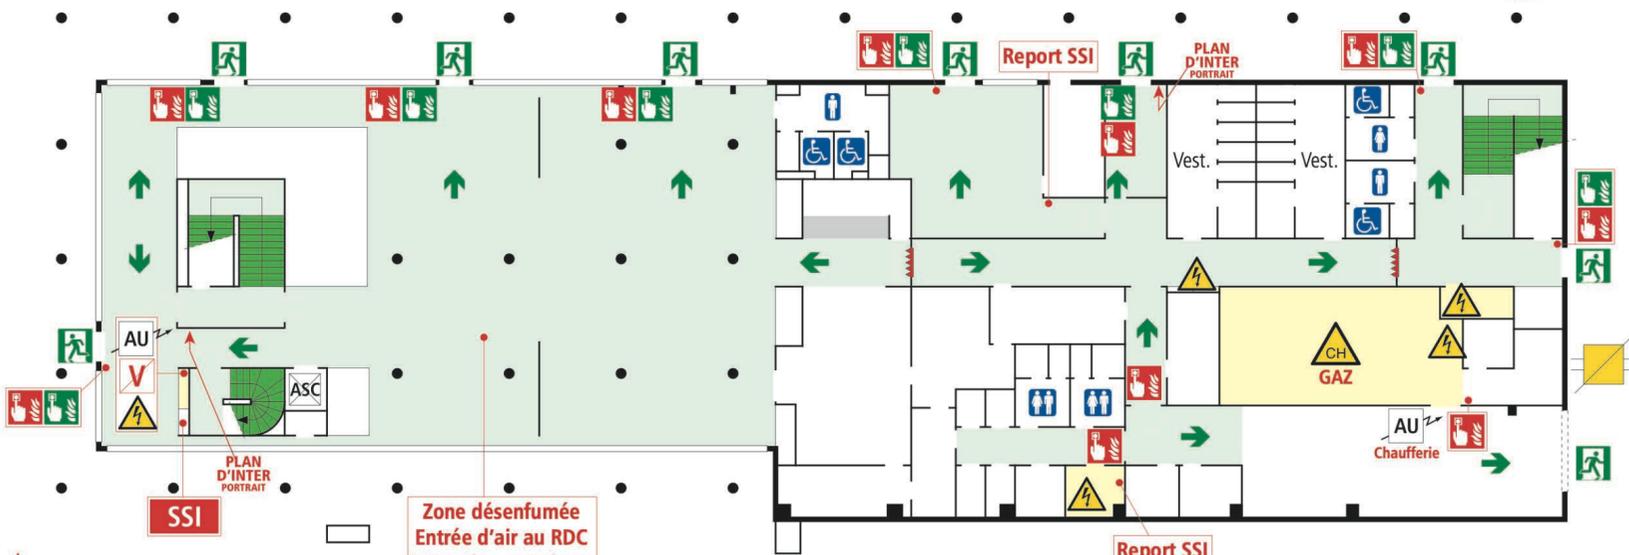

Rez-de-Chaussée

Légende

| | | | |
|---------------------------|-------------------------------|----------------------------|------------------------|
| Issue d'évacuation | Déclencheur d'alarme incendie | Ascenseur | Barrage «GAZ de ville» |
| Itinéraire d'évacuation | Désenfumage | Arrêt ventilation | Chauffage |
| Ouverture d'urgence porte | Système de sécurité incendie | Arrêt d'urgence électrique | Risque électrique |
| Espace d'attente sécurisé | Porte coupe feu | | |



Tél: 02.99.32.68.85

N°du plan : 21-67-222-169322-HF-PIP01 Avril 2021
Plan schématique conforme NF X08-070